


ÚZEMNÍ PLÁN TŘEBUSICE

úplné znění po Změně č. 1

4 / HLAVNÍ VÝKRES - KONCEPCE TECHNICKÉ INFRASTRUKTURY

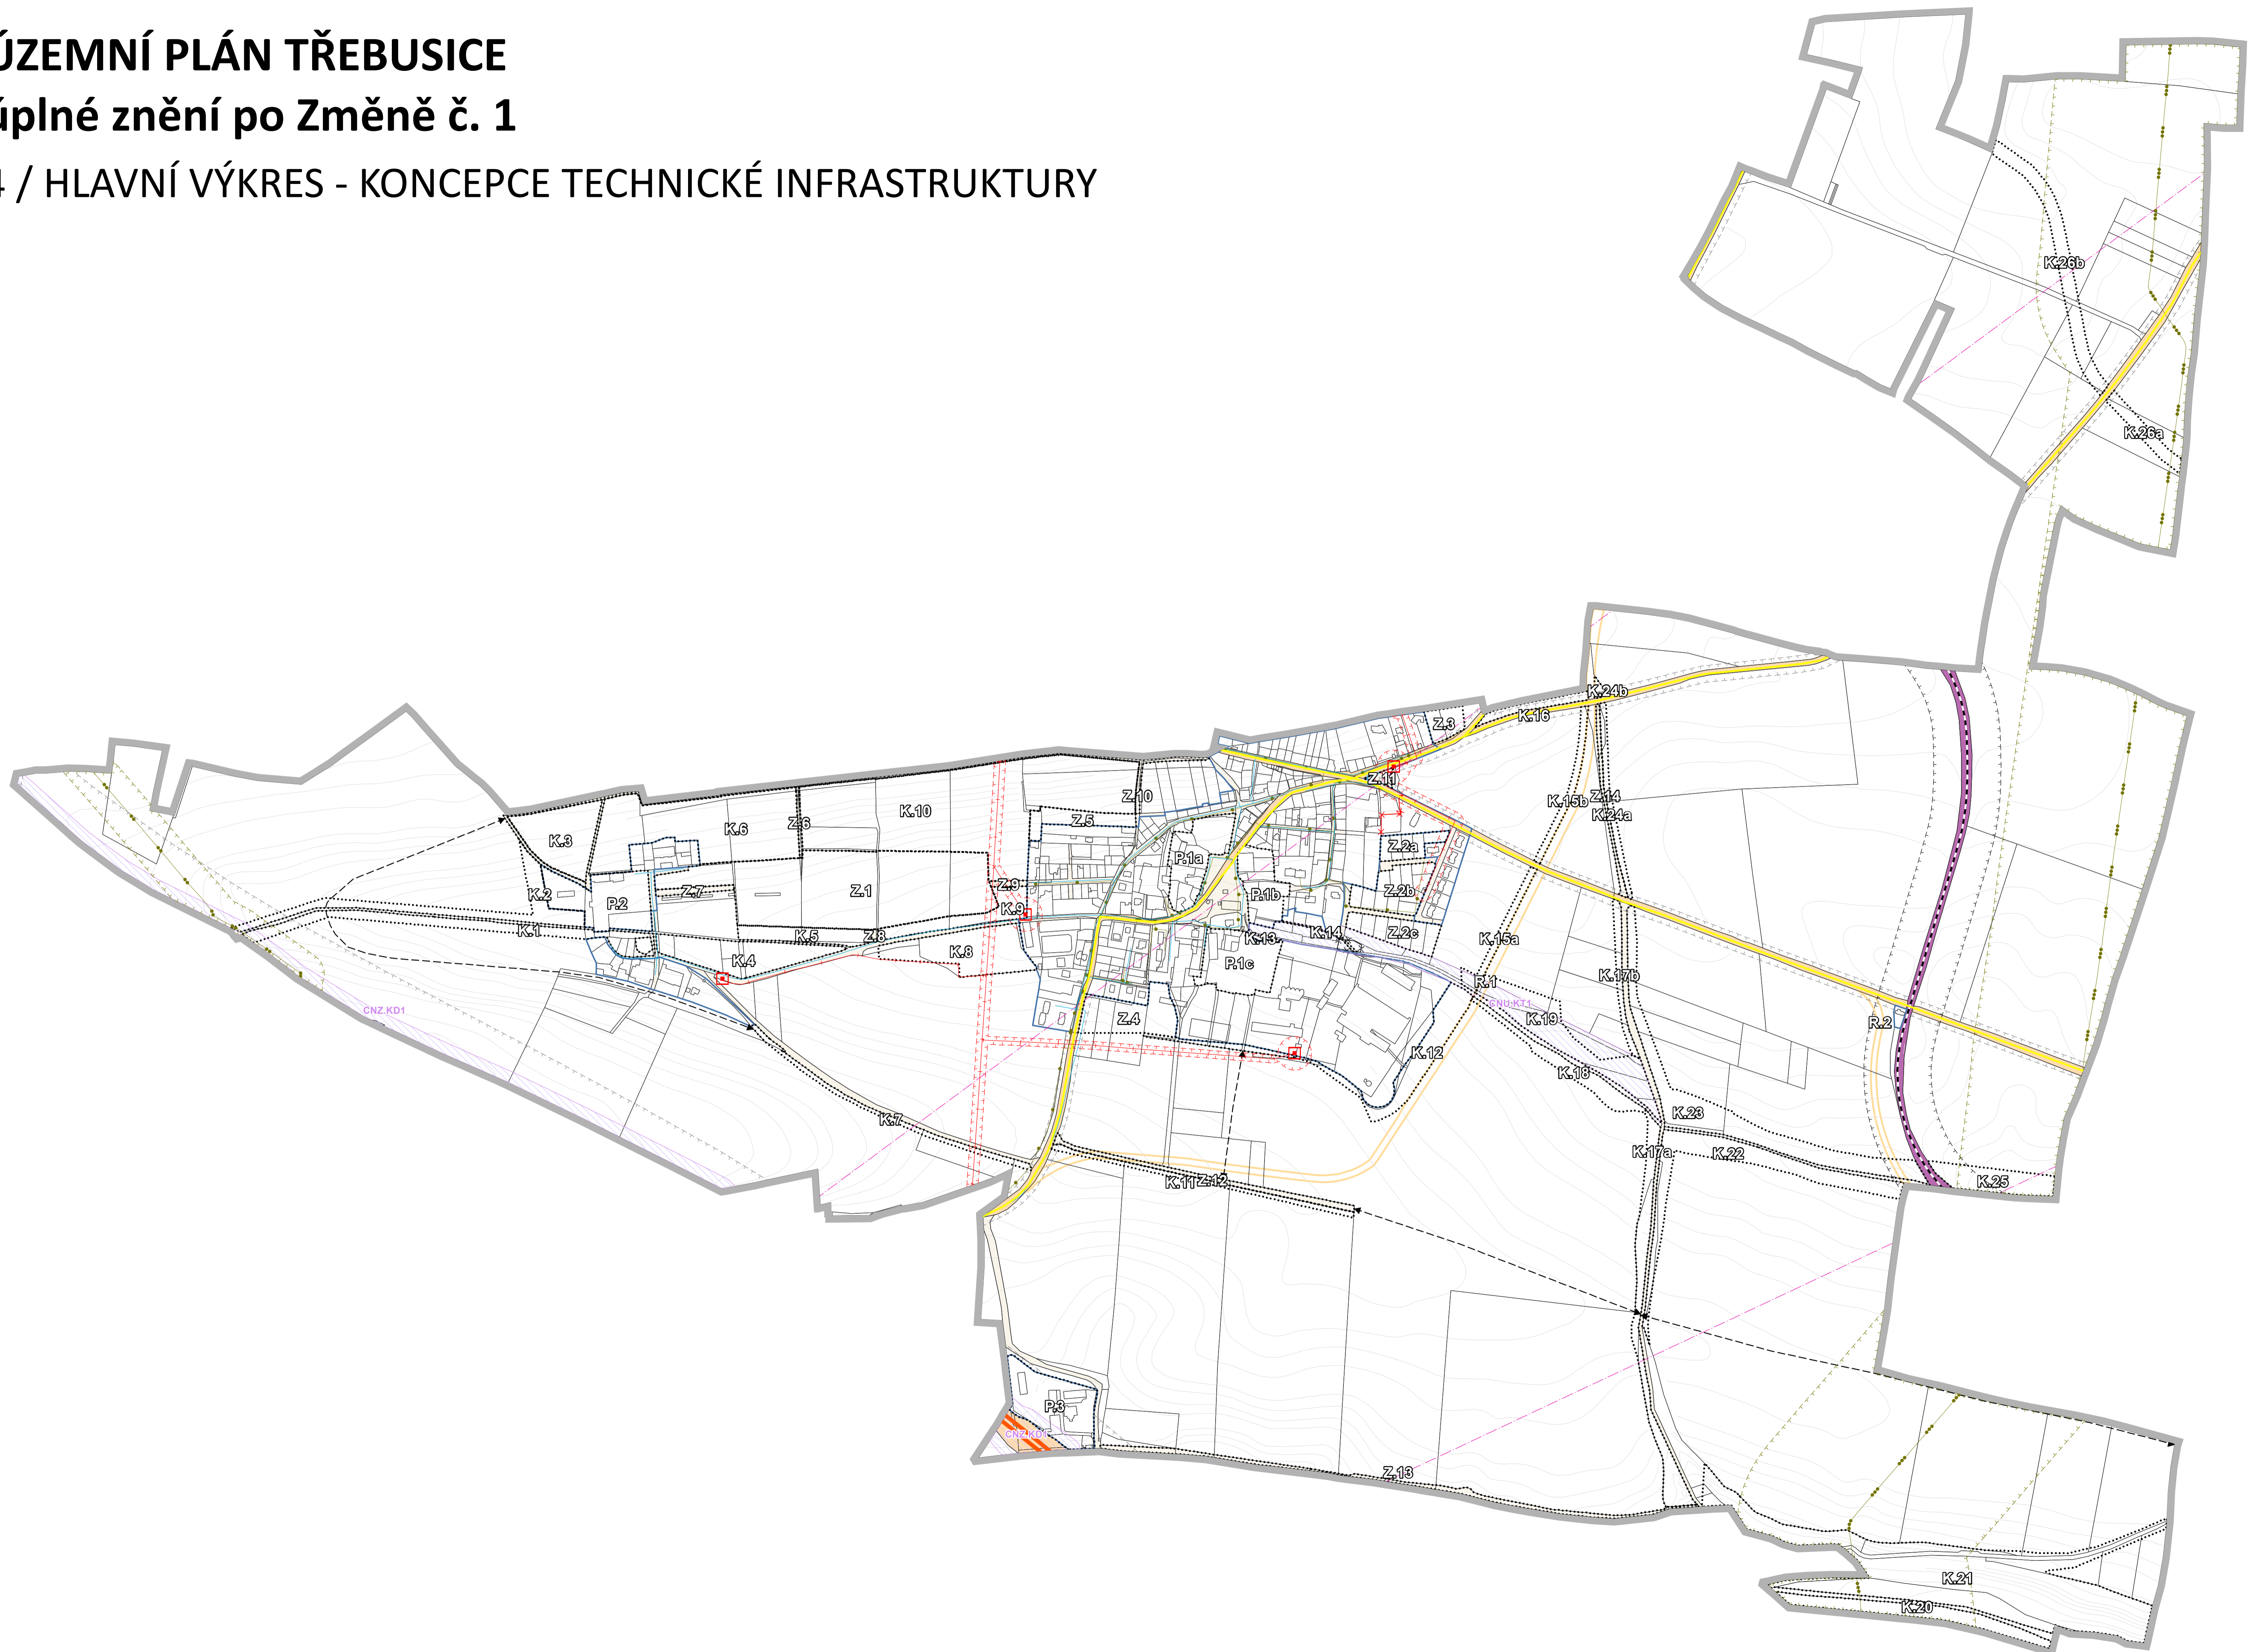

LEGENDA

- HRANICE ÚZEMNÍCH JEDNOTEK**
 - hranice administrativního území
 - hranice zastavěného území (k 16. 12. 2024)
 - zastavitelná plocha
 - plocha přestavby
 - plocha změn v krajině
 - označení územní rezervy
- PLOCHY S ROZDÍLNÝM ZPŮSOBEM VYUŽITÍ - DOPRAVNÍ INFRASTRUKTURA**
 - veřejná prostranství všeobecná
 - doprava silniční
 - doprava drážní
- KORIDORY**
 - koridor vymezený územním plánem
 - koridor převzatý z nadřazené dokumentace (ZÚR)
 - orientační směr zajištění prostupnosti územím
- INFORMATIVNÍ JEVI**
 - hranice parcel katastru nemovitostí (k 16. 12. 2024)
 - výškopis
- DOPRAVNÍ A TECHNICKÁ INFRASTRUKTURA**
 - silnice III. třídy vč. ochranného pásma
 - dálnice vč. ochranného pásma
 - železnice vč. ochranného pásma
 - vodovodní řad
 - trafostanice
 - vedení elektrické energie (VN 22 kV) vč. ochranného pásma
 - plynovod (STL, VTL, VTL nad 40 barů) a bezpečnostní pásmo plynovodu
 - radioreléová trasa

ÚZEMNÍ PLÁN TŘEBUSICE - úplné znění po Změně č. 1			
POŘIZOVATEL	Magistrát města Kladna		
PROJEKTANT	Ing. arch. Michaela Dejarová		
ZHOTOVITEL	a23 architekti		
AUTORSKÝ KOLEKTIV	Ing. arch. Michaela Dejarová, Ing. Eduard Žaluda, Ing. arch. Alena Svobodová, RNDr. Ing. Miroslav Vrtiška, Ph.D., Mgr. Michal Bobr, Ing. arch. Rostislav Aubrecht		
HLAVNÍ VÝKRES - KONCEPCE TECHNICKÉ INFRASTRUKTURY	VÝKRES Č.	PÁRE	DATUM 1/2025
	4		MĚŘÍTKO 1 : 5 000